


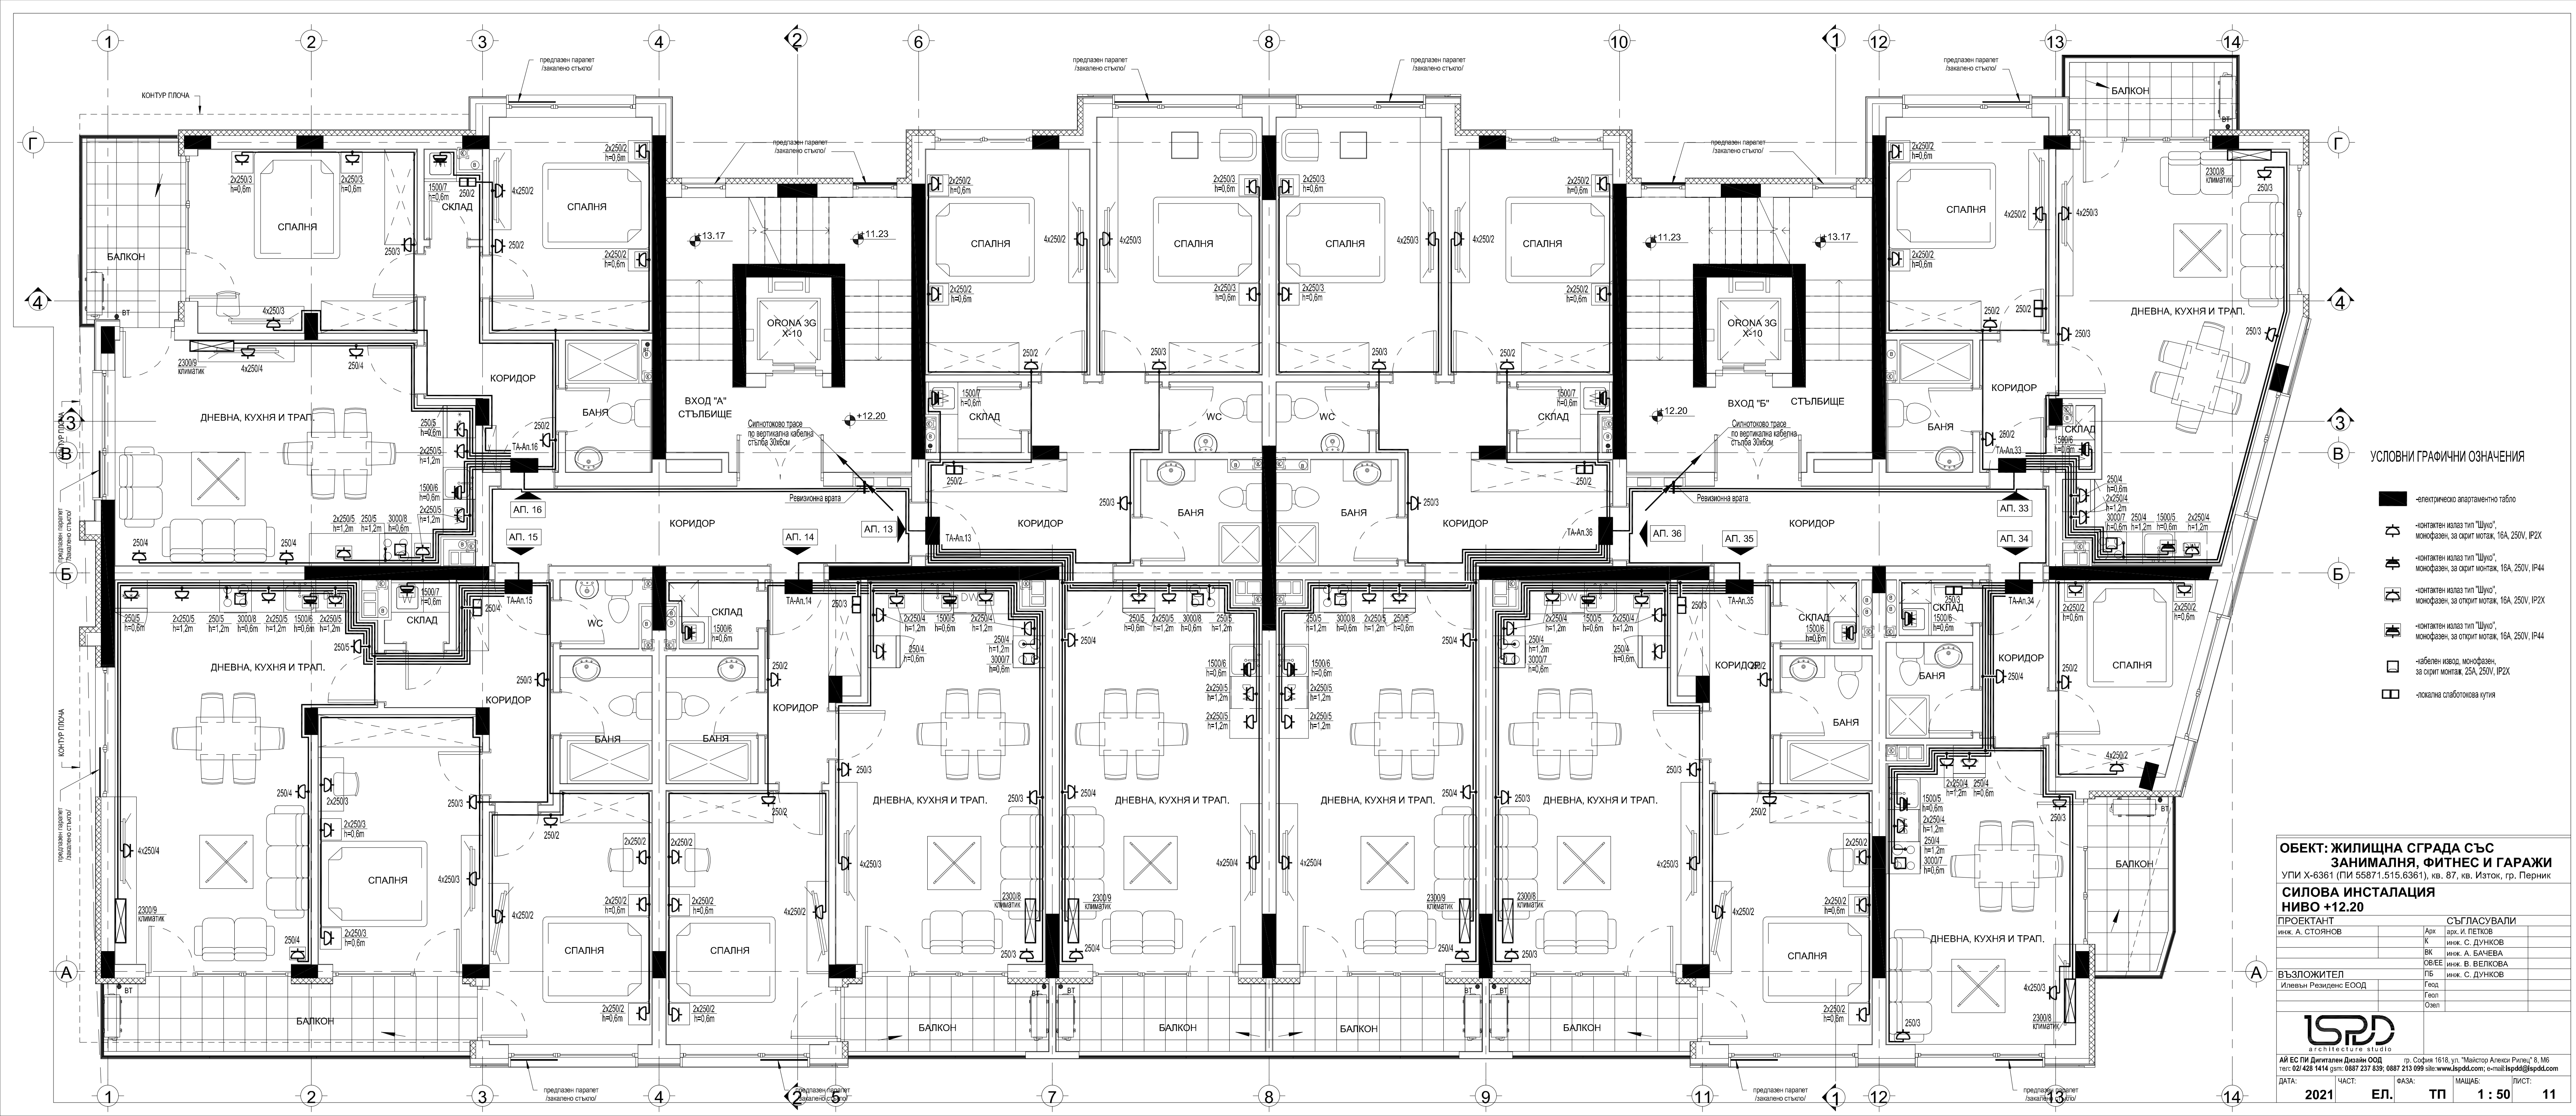

УСЛОВНИ ГРАФИЧНИ ОЗНАЧЕНИЯ

- -електрическо апаратно табло
- ⌋ -контактен излез тип "Шуко", монофазен, за скрит монтаж, 16А, 250V, IP2X
- ⌋ -контактен излез тип "Шуко", монофазен, за скрит монтаж, 16А, 250V, IP44
- ⌋ -контактен излез тип "Шуко", монофазен, за открит монтаж, 16А, 250V, IP2X
- ⌋ -контактен излез тип "Шуко", монофазен, за открит монтаж, 16А, 250V, IP44
- ⌋ -кабелен извод, монофазен, за скрит монтаж, 25А, 250V, IP2X
- ⌋ -локална слаботокова кутия

**ОБЕКТ: ЖИЛИЩНА СГРАДА СЪС
ЗАНИМАЛНА, ФИТНЕС И ГАРАЖИ**
УПИ Х-6361 (ПИ 55871.515.6361), кв. 87, кв. Изток, гр. Перник
**СИЛОВА ИНСТАЛАЦИЯ
НИВО +12.20**

ПРОЕКТАНТ		СЪГЛАСУВАЛИ	
инж. А. СТОЯНОВ	Арх.	арх. И. ПЕТКОВ	
	К	инж. С. ДУНКОВ	
	ВК	инж. А. БАЧЕВА	
	ОВЕЕ	инж. В. ВЕЛКОВА	
ВЪЗПОЖИТЕЛ		ПБ	инж. С. ДУНКОВ
Илевия Резиденс ЕООД		Геод.	
		Геол.	
		Озел.	



ISPDD
architecture studio

АЙ ЕС ПИ Дигитален Дизайн ООД
телеф: 02/428 1414 gsm: 0887 237 839; 0887 213 099 site: www.ispdd.com; e-mail: ispdd@ispdd.com

гр. София 1618, ул. "Майстор Алексис Рилев" 8, М6

ДАТА: 2021

ЧАСТ: ЕЛ.

ФАЗА: ТП

МАЩАБ: 1 : 50

ЛИСТ: 11