


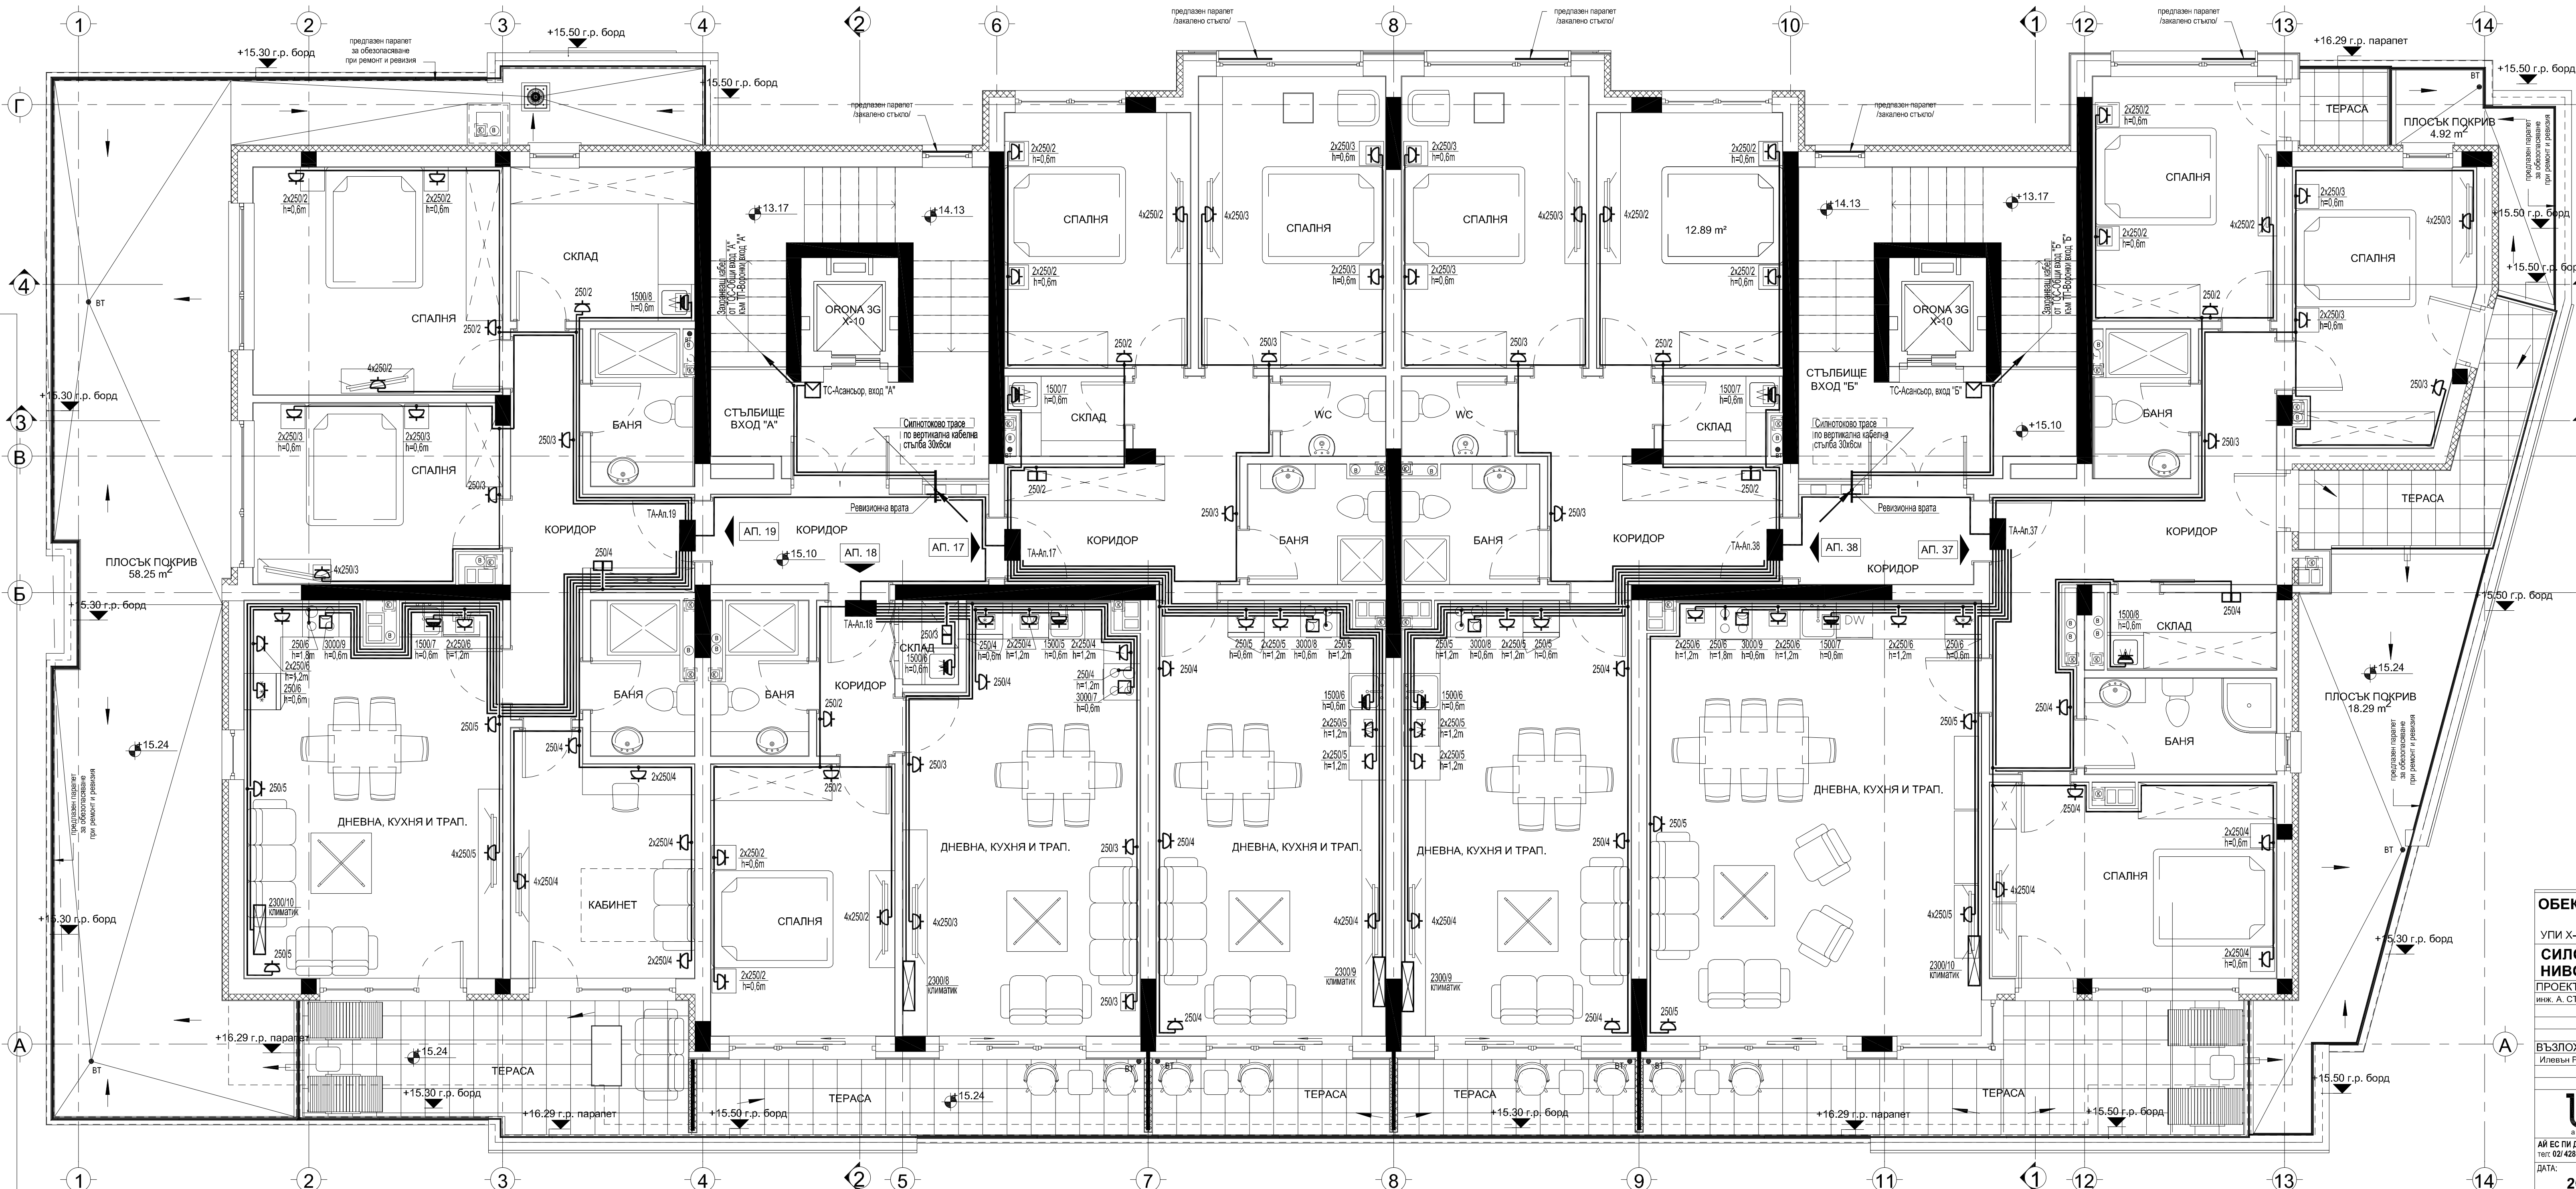

- УСЛОВНИ ГРАФИЧНИ ОЗНАЧЕНИЯ
- - електрическо апаратно табло
  - Ⓜ - електрическо пусково табло
  - ⌋ - «онтактен изпаз тип "Шуо", монофазен, за скрит монтаж, 16A, 250V, IP2X
  - ⌋ - «онтактен изпаз тип "Шуо", монофазен, за скрит монтаж, 16A, 250V, IP44
  - ⌋ - «онтактен изпаз тип "Шуо", монофазен, за открит монтаж, 16A, 250V, IP2X
  - ⌋ - «онтактен изпаз тип "Шуо", монофазен, за открит монтаж, 16A, 250V, IP44
  - Ⓜ - кабелен извод, монофазен, за скрит монтаж, 25A, 250V, IP2X
  - Ⓜ - локална слаботокова кутия

**ОБЕКТ: ЖИЛИЩНА СГРАДА СЪС  
ЗАНИМАЛНА, ФИТНЕС И ГАРАЖИ**

УПИ Х-6361 (ПИ 55871.515.6361), кв. 87, кв. Изток, гр. Перник

**СИЛОВА ИНСТАЛАЦИЯ  
НИВО +15.10**

ПРОЕКТАНТ  
инж. А. СТОЯНОВ

СЪГЛАСУВАЛИ  
арх. И. ПЕТКОВ  
инж. С. ДУНКОВ  
инж. А. БАЧЕВА  
инж. В. ВЕЛКОВА  
инж. С. ДУНКОВ

ВЪЗПОЖИТЕЛ  
Илевин Резиденс ЕООД

Геод.  
Озел.

**ISPDD**  
architecture studio

АЙ ЕС ПИ Дигитален Дизайн ООД  
телефон: 02/428 1414 GSM: 0887 237 839; 0887 213 099 сайт: www.ispdd.com; e-mail: ispdd@ispdd.com

гр. София 1618, ул. "Майстор Алексий Рилски" 8, М6

ДАТА: 2021

ЧАСТ: ЕЛ.

ФАЗА: ТП

МАЩАБ: 1 : 50

ЛИСТ: 12